# Dimostrazione dello Spaccato diametrale alla Porta del Tempio di Vesta in Tivoli

Figura I. Sezione della parte, ch' esiste.
A Muro della Cella.
B Stipite della porta.
C Fenestra.
D Vano di una nicchia incavata nella grossezza del muro della Cella ne' tempi bassi, allorchè fù ridotto ad uso sacro.
E Intonacature fatte in diversi tempi.
F Residuo del piano del pavimento della Cella.
G Portico intorno alla medesima senza litostrato, ch'era posto a livello del posamento delle colonne.
H Piantato, o fondam.to del Tempio.
I Lastroni di travertino a raggi, che formano il soffitto del portico.
K Parte rovinata dove incassava la scala.
Figura II. Sezione della Cupola e sue parti supplite col finimento del fiore

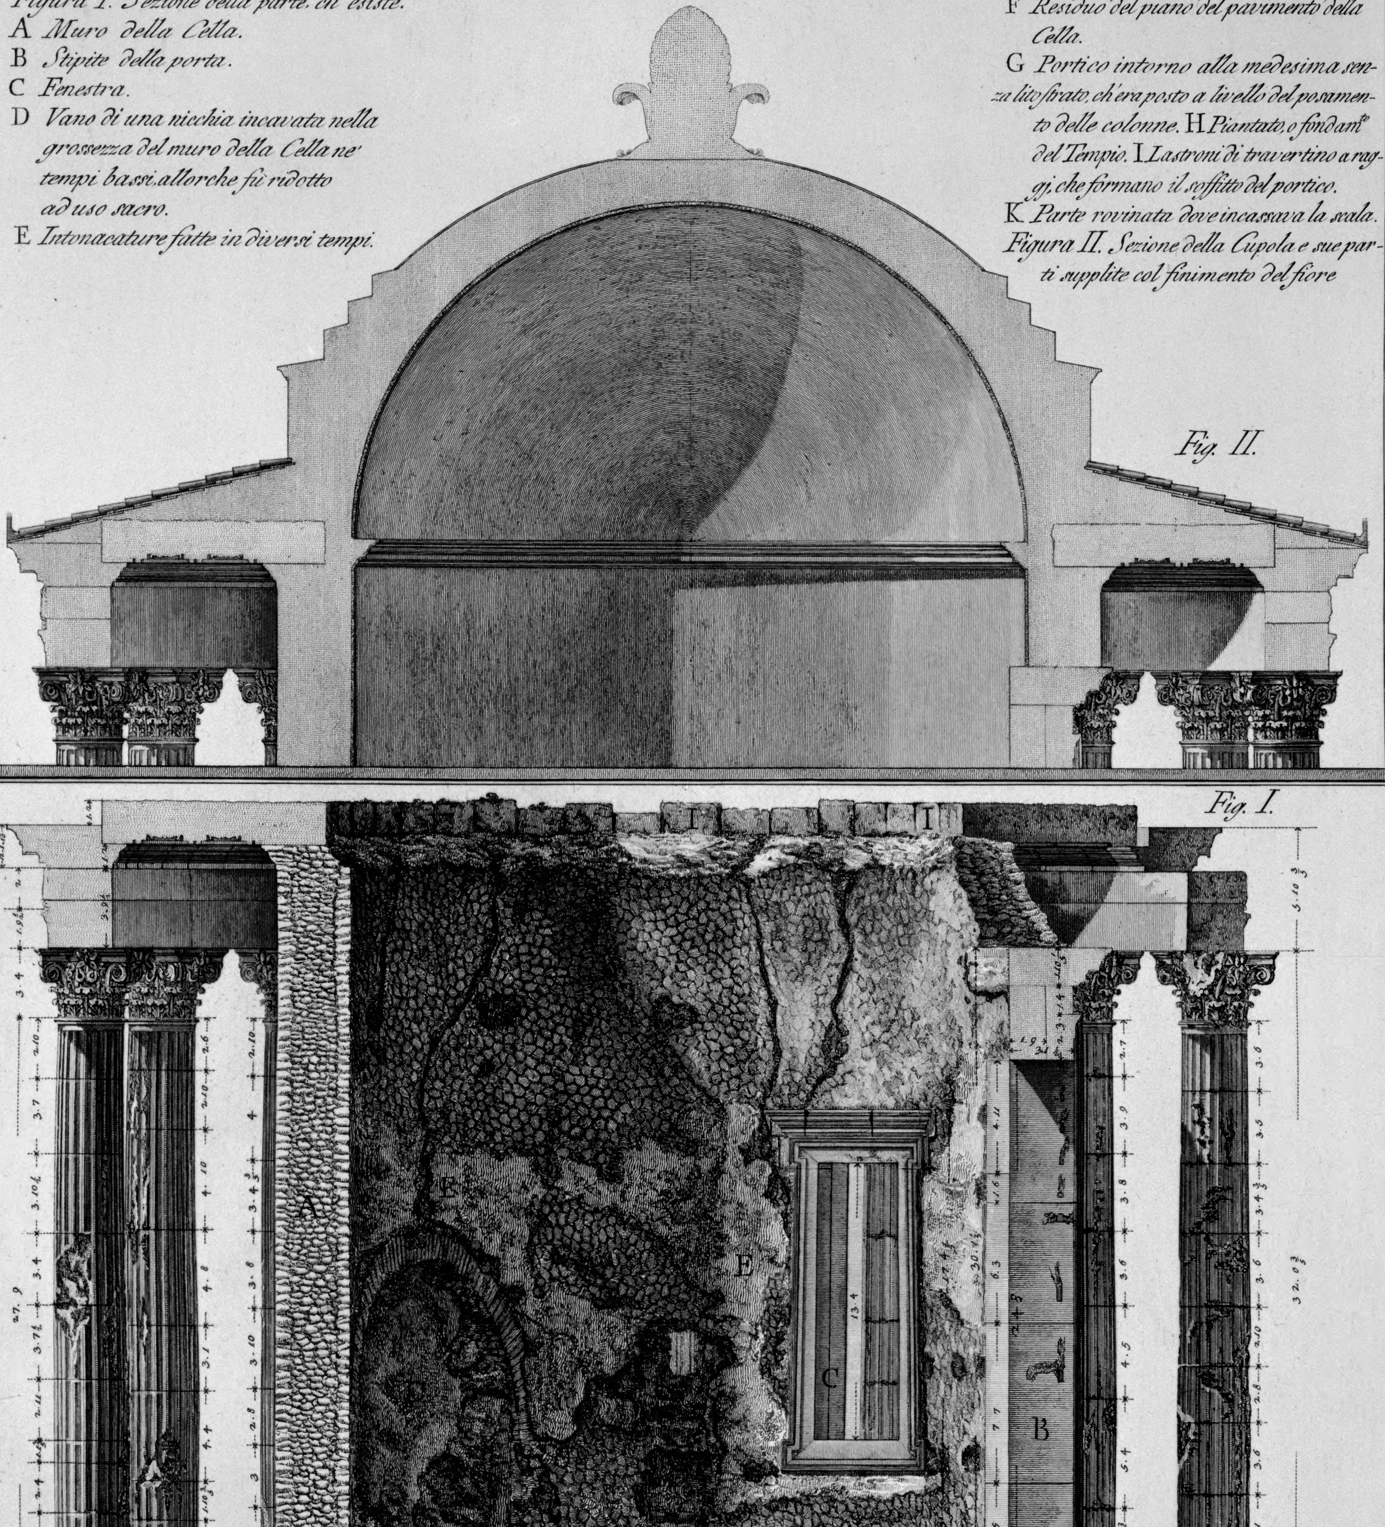


Palmi Romani

Franc. Piranesi disegnò ed incise